


RZUT PIĘTRA 1:50

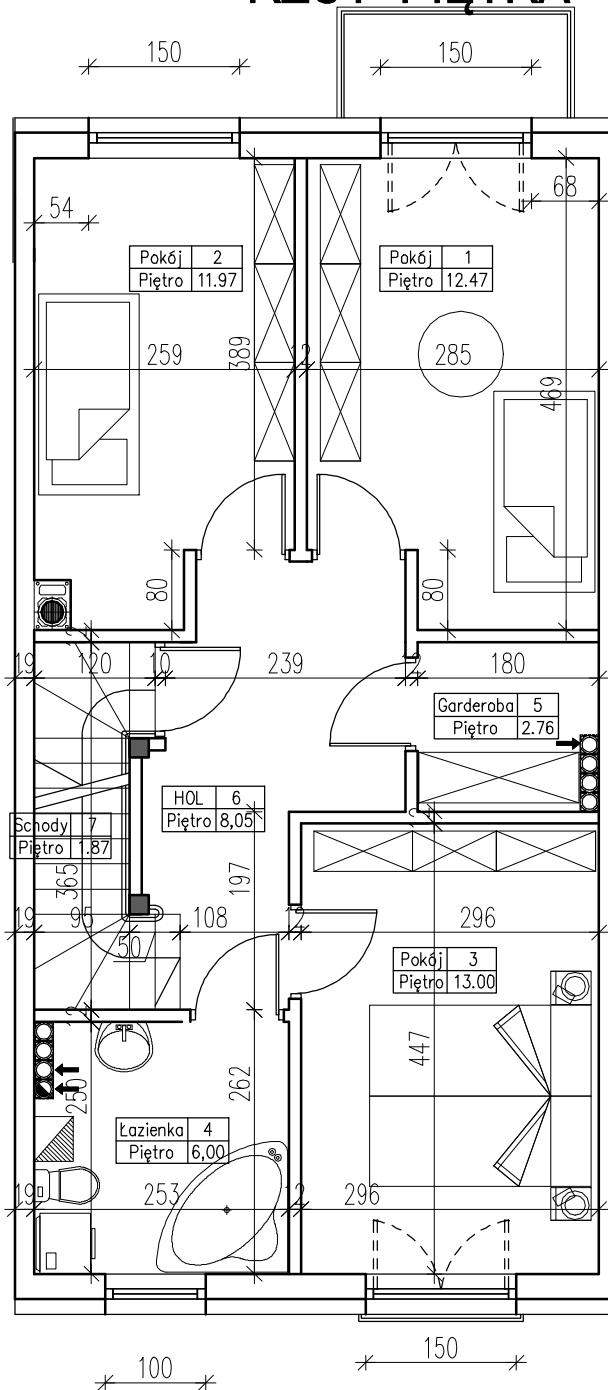

Nr Pom.	Nazwa Pom.	Powierzchnia	Wysokość
1	Pokój	12.47	Piętro
2	Pokój	11.97	Piętro
3	Pokój	13.00	Piętro
4	Łazienka	6.00	Piętro
5	Garderoba	2.76	Piętro
6	HOL	7.45	Piętro
7	Schody	1.87	Piętro
SUMA:		55.52	

Projekt:	TRZYNASTU BUDYNKÓW MIESZKALNYCH JEDNORODZINNYCH W ZABUDOWIE SZEREGOWEJ - budynki: "A1 - A13"		
Adres:			Skala 1:50
Temat:	RZUT PIĘTRA		Rys. 2
projektant: imię i nazwisko	Uprawnienia	data	Podpis
		grudzień 2020	
OPRACOWANIE: inż. Zbigniew KACZMARCZYK			