


RZUT PARTERU 1 : 50

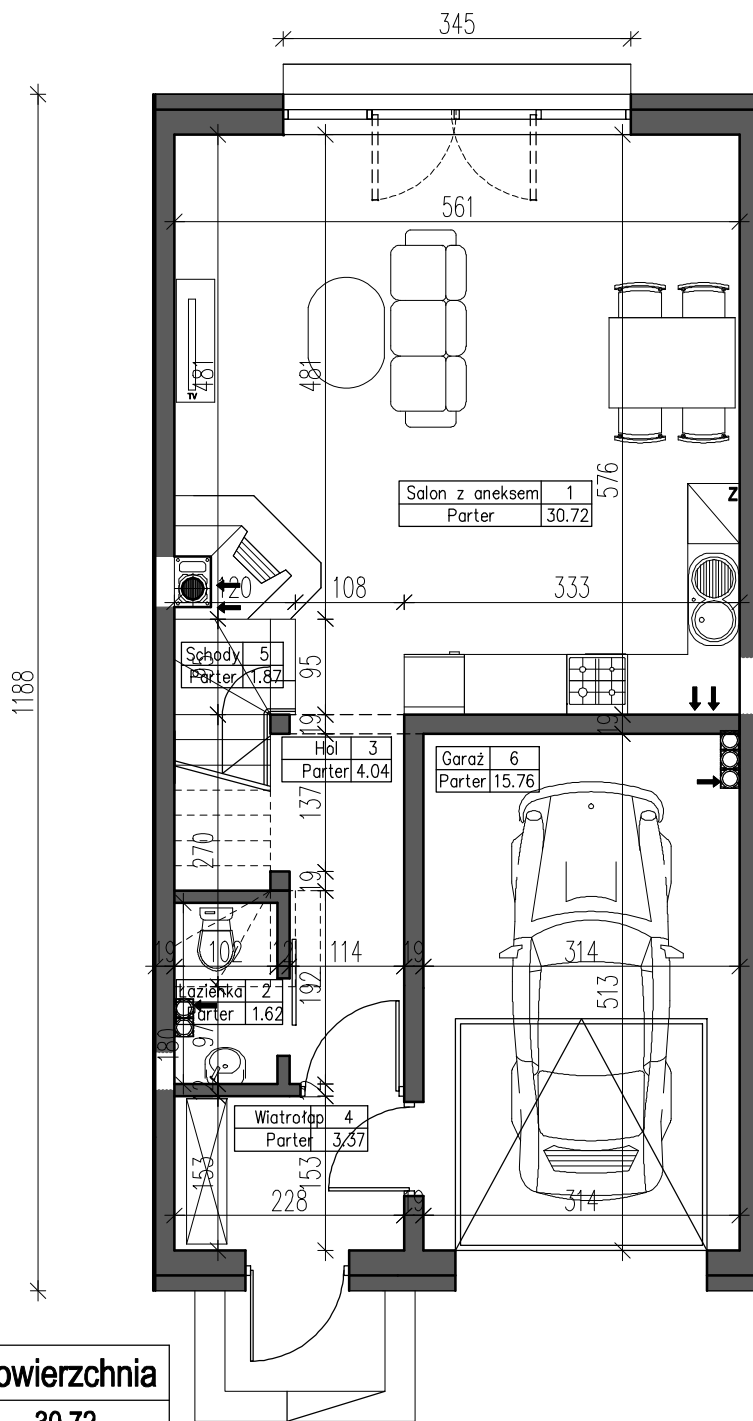

Nr Pom.	Nazwa Pom.	Powierzchnia
1	Salon z aneksem	30.72
2	Łazienka	1.62
3	Hol	4.04
4	Wiatrołap	3.37
5	Schody	1.87
6	Garaż	15.76
SUMA:		57.38

Projekt:	TRZYNASTU BUDYNKÓW MIESZKALNYCH JEDNORODZINNYCH W ZABUDOWIE SZEREGOWEJ - budynki: "A1 - A13"		
Adres:		Skala	1:50
Temat:	RZUT PARTERU		Rys. 1
projektant: imię i nazwisko	Uprawnienia	data	Podpis
		grudzień 2020	
OPRACOWANIE: inż. Zbigniew KACZMARCZYK			