


Jestem świadomy odpowiedzialności karnej za złożenie fałszywych oświadczeń. Oświadczam, że operat techniczny zawierający rezultaty prac geodezyjnych w wyniku których powstał niniejszy dokument uzyskał pozytywny wynik weryfikacji

Identyfikator zgłoszenia prac geodezyjnych	6640.8831.2020
Numer operatu	P.1434.2020.8717
Organ służby geodezyjnej, który otrzymał zgłoszenie	STAROSTA POWIATU WOŁOMIŃSKIEGO
Wykonawca prac geodezyjnych	CEZARY URBANOWICZ USŁUGI GEODEZYJNE 501-625-661
Nr i data sporządzenia dokumentu zawierającego wynik pozytywnej weryfikacji	6640.8831.2020.1 14.10.2020
Imię i nazwisko oraz nr uprawnień zawodowych kierownika prac	GEOMETA UPRAWNIONY mgr inż. <i>[Podpis]</i> Urbanowicz ul. Wolomińska 21 05-230 Kobyłka tel.: 501-625-661

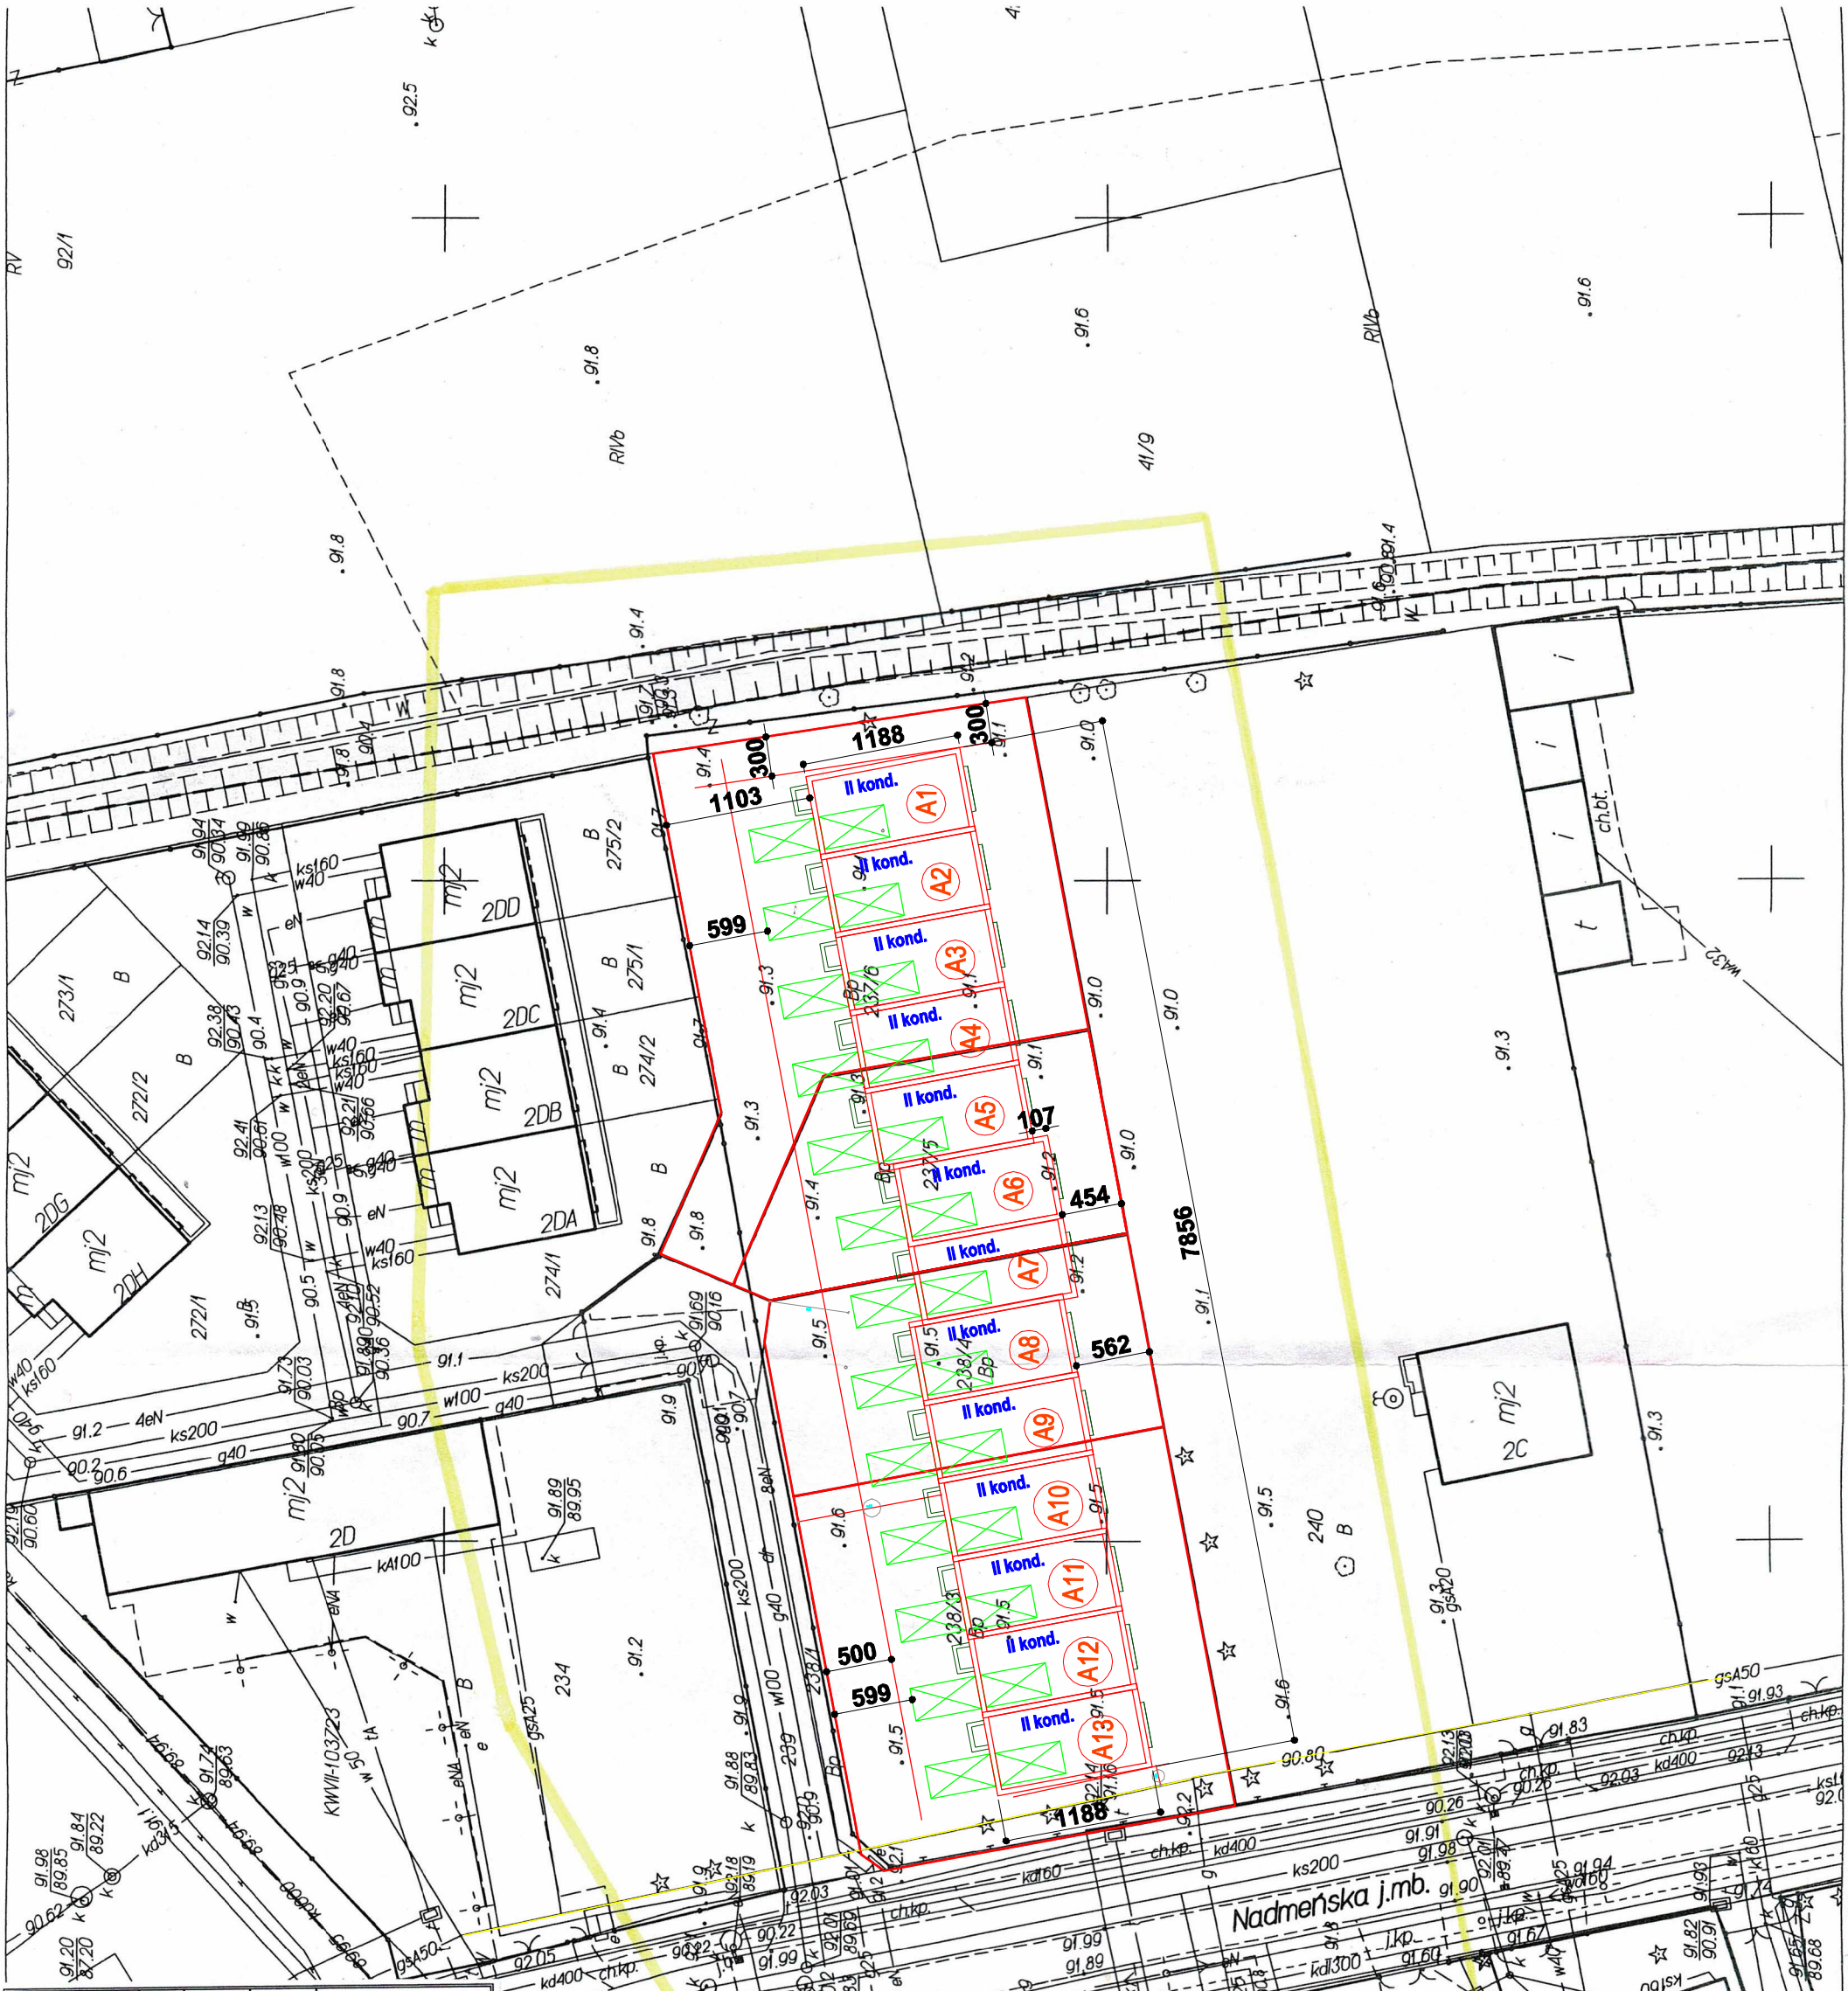

MAPA DO CELÓW PROJEKTOWYCH

Oznaczenie kancelaryjne pracy geodezyjnej	L.dz. 6640.8831.2020 KERG 011-775/20
Miejscowość	Kobyłka, ul. Nadmeńska
Jednostka ewidencyjna	Kobyłka
Obręb ewidencyjny	143401_1
Skala mapy	07
Nazwa układu współrzędnych	143401_1.0007
Oznaczenie granic obszaru, który był przedmiotem aktualizacji	1 : 500
Oznaczenie i informacje o służebnościach gruntowych mających wpływ na zagospodarowanie gruntów, zlokalizowanych w granicach projektowanych inwestycji	prostokątnych płaskich wysokości Kronstadt 86 zółty
Oznaczenie i symbol konturu użytku gruntowego, który nie jest ujawniony w bazie danych ewidencji gruntów i budynków	Zbadano KW WA/W/00143793/1 - gruntów obciążonych służebnościami nie stwierdzono
USŁUGI GEODEZYJNE inż. Urbanowicz Cezary ul. Wolomińska 21 05-230 Kobyłka tel.: 501-625-661 email: cezaryurbanowicz@vp.pl	brak